


IEKLĀŠANAS RISINĀJUMI PLAKANIE JUMTI

BMI

1	JUMTA STĀVOKLIS	2	JUMTA PAMATNE	4	SLĀŅI TERMISKĀ IZOLĀCIJA	1	SLĀŅI HIDROIZOLĀCIJA	3	HIDROIZOLĀCIJAS VEIDS
	JAUNS JUMTS		JUMTA NESOŠĀ PROFILLOKSNE		CIETĀ AKMENS VATE JUMTAM		PVC PĀRKLĀJUMS VIENKĀRTAS		ICOPAL COSMOFIN GG PLUS PVC

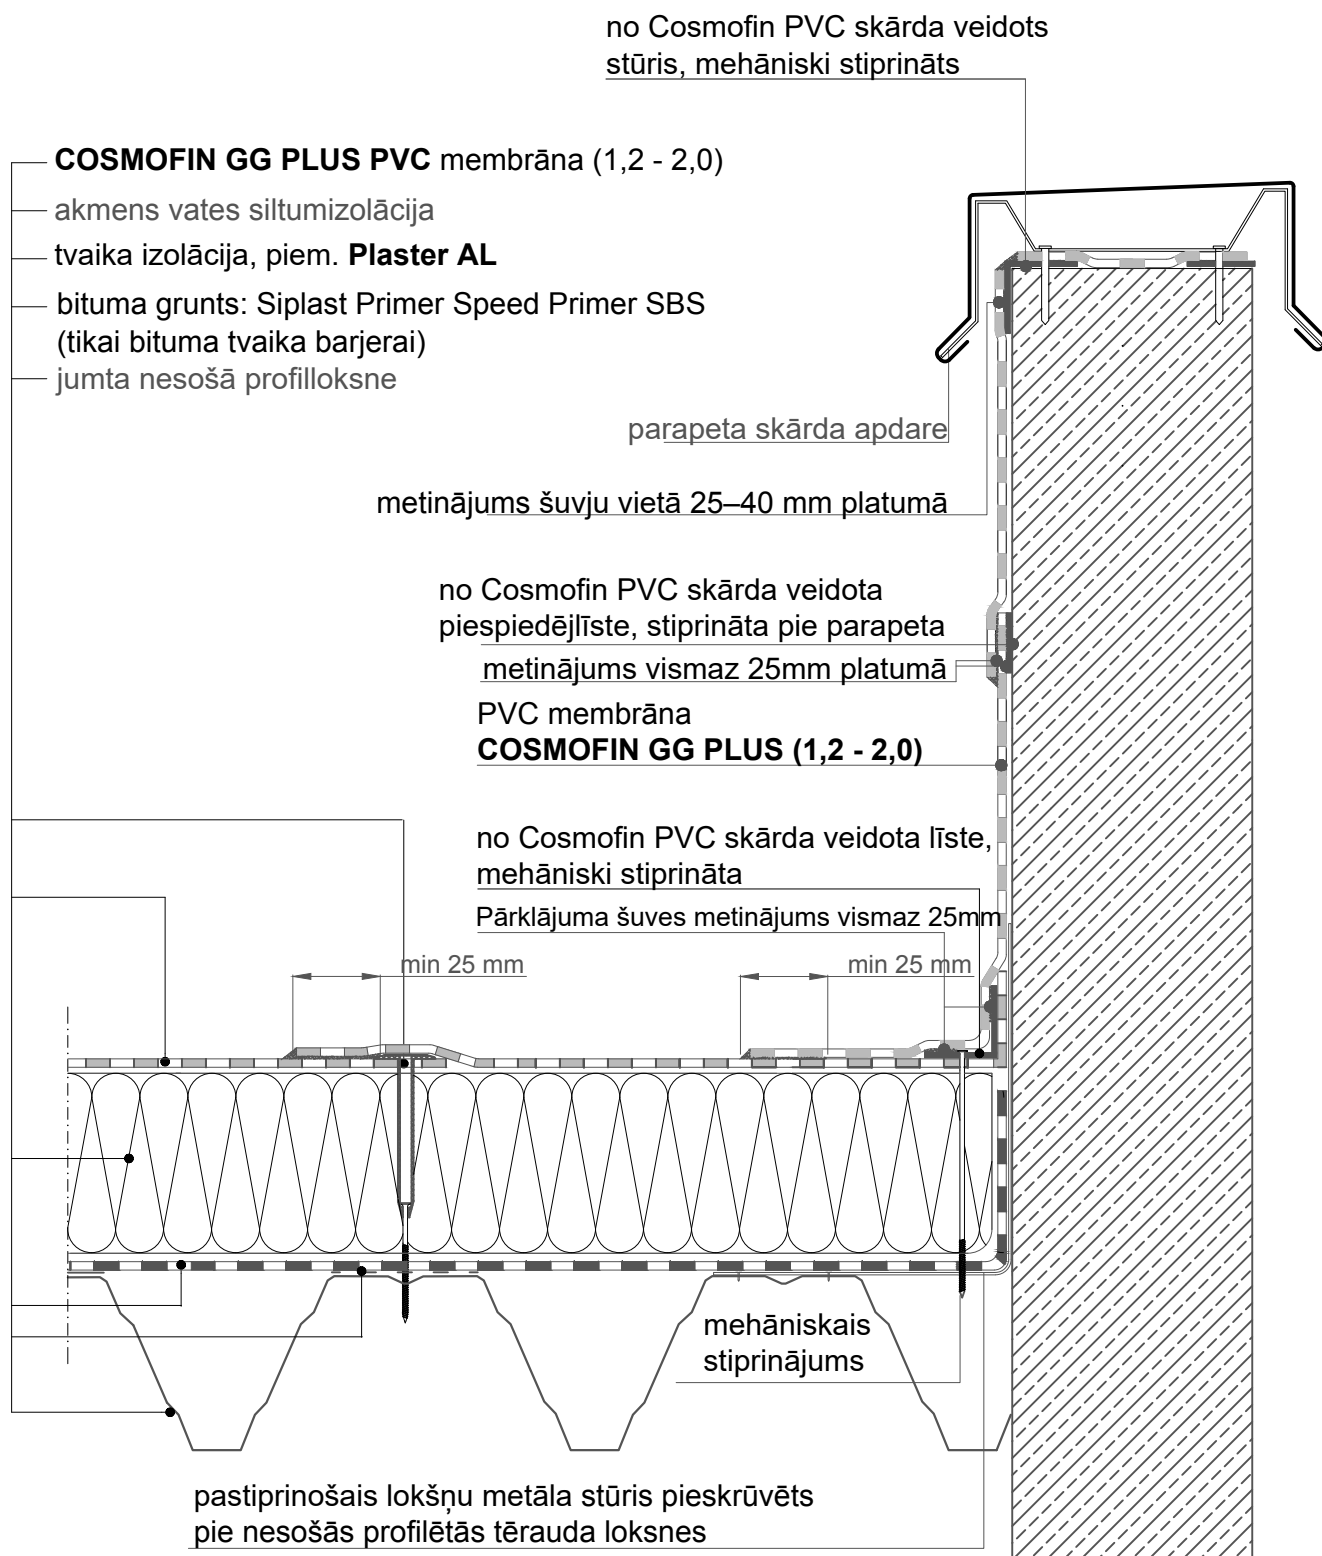

GGL, 09. 2018

Visas tiesības aizsargātas - BMI Group

**Vienkārta jumta segums, kas veidots no
ICOPAL COSMOFIN GG PLUS PVC membrānas,
cietās jumta akmens vates, kas mehāniski
stiprinātas pie nesošās jumta profiloksnes
C detaļa: Bēniņi**

**Rasējums
1.2.4.1.3
C detaļa**